



ΕΦΗΜΕΡΙΣ ΤΗΣ ΚΥΒΕΡΝΗΣΕΩΣ

ΤΗΣ ΕΛΛΗΝΙΚΗΣ ΔΗΜΟΚΡΑΤΙΑΣ

ΤΕΥΧΟΣ ΤΕΤΑΡΤΟ **Αρ. Φύλλου 593**

8 Ιουλίου 2004

ΠΕΡΙΕΧΟΜΕΝΑ

ΑΠΟΦΑΣΕΙΣ

ΑΠΟΦΑΣΕΙΣ

Αριθ. 1580 (1)

Τροποποίηση ρυμοτομικού σχεδίου του οικισμού Λιμένα Δήμου Θάσου στα Ο.Τ. 111 και 120.

Ο ΓΕΝΙΚΟΣ ΓΡΑΜΜΑΤΕΑΣ ΠΕΡΙΦΕΡΕΙΑΣ
ΑΝΑΤΟΛΙΚΗΣ ΜΑΚΕΔΟΝΙΑΣ - ΘΡΑΚΗΣ

Έχοντας υπόψη:

1. Τις διατάξεις του άρθρου 29 παρ. 2(α) του Ν. 2831/2000 (Φ.Ε.Κ. 140 Τεύχος Α΄) «Τροποποίηση διατάξεων του Ν. 1577/85, κ.τλ.», όπως αυτό αντικαταστάθηκε από το άρθρο 10 του Ν. 3044/2002 (Φ.Ε.Κ. 197/27.8.2002 Τεύχος Α΄), σε συνδυασμό με τις διατάξεις του Ν. 2503/1997 (Φ.Ε.Κ. 107 Τεύχος Α΄).

2. Τις διατάξεις του Ν.Δ. της 17.7.1923 «περί σχεδίων πόλεων, κ.λπ.» όπως ισχύουν και ειδικότερα τα άρθρα 1,2,3 και 70, σε συνδυασμό με τις διατάξεις του κεφ. Π του από 3.4.1929 Π.Δ. που διατηρήθηκαν σε ισχύ με το άρθρο 31 § 3 του Ν. 1577/1985.

3. Το Γ.Π.Σ. Λιμένα Θάσου Δήμου Θάσου (Ν. Καβάλας), όπως εγκρίθηκε με τις αριθ. 71577/5354/27.10.1989 (Φ.Ε.Κ. 680Δ΄/3.11.1989), 60807/2602/13.4.1993 (Φ.Ε.Κ. 704Δ΄/24.6.1993) και 85720/4520/25.7.1996 (Φ.Ε.Κ. 885Δ΄/19.8.1996) απόφ. Υπ.ΠΕ.ΧΩ.Δ.Ε. καθώς και την πολεοδομική μελέτη Λιμένα Θάσου Δήμου Θάσου που εγκρίθηκε με το από 23.9.1991 Π.Δ. (Φ.Ε.Κ. 689Δ΄/3.10.1991).

4. Την υπ' αριθμ. οικ. 1096/27.3.2003 απόφαση του Γεν. Γραμματέα Περιφ. Α.Μ.-Θ. περί «μεταβίβασης αρμοδιοτήτων σε προϊσταμένους Δ/νσεων και Τμημάτων της Περιφέρειας Α.Μ.-Θ.» (Φ.Ε.Κ. 393Β΄/4.4.2003).

5. Την υπ' αριθμ. οικ. 396/30.1.2004 απόφ. του Γεν. Δ/ντή Περιφ. Α.Μ.-Θ. περί «συγκρότησης Περιφ. Σ.Χ.Ο.Π. στη Δ/νση ΠΕ.ΧΩ. Περιφ. Α.Μ.-Θ.».

6. Την υπ' αριθμ. 527/17.12.2003 (ομόφωνη) απόφαση του Δημ. Συμβουλίου του Δήμου Θάσου με το συνοδευτικό αυτής τοπογραφικό διάγραμμα.

7; Την υπ' αριθμ. 17/5η Συνεδρ./11.6.2004 σύμφωνη γνωμοδότηση του Σ.Χ.Ο.Π. Περιφ. Α.Μ.-Θ.

8. Το γεγονός ότι από τις διατάξεις της απόφασης αυτής δεν προκαλείται δαπάνη σε βάρος του κρατικού προϋπολογισμού ή του προϋπολογισμού του Δήμου Θάσου.

Η συγκεκριμένη πρόταση αφορά στην τροποποίηση του εγκεκριμένου ρυμοτομικού σχεδίου του οικισμού Λιμένα Δήμου Θάσου του Νομού Καβάλας και συγκεκριμένα στην αλλαγή των κατηγοριών χρήσεων γης στα Ο.Τ. 111 και 120, από κατηγορία χρήσεων «Τουρισμού-Αναψυχής» (Τ.-Α.), που ισχύει σήμερα (βλ. Π.Δ. 23.9.1991 - Φ.Ε.Κ. 689Δ΄/3.10.1991 της εγκεκρ. πολεοδ. μελέτης) σε κατηγορία χρήσεων «Πολεοδομικού Κέντρου» (Π.Κ.) που θα ισχύει μετά την έγκριση της τροποποίησης.

Επειδή με τη συγκεκριμένη τροποποίηση αποκλείονται ορισμένες οχλούσες χρήσεις και μη συμβατές με τον αστικό και τουριστικό χαρακτήρα της περιοχής ενώ επιτρέπονται χρήσεις που αφορούν δραστηριότητες συμβατές και λιγότερο οχλούσες.

Επειδή οι υπερκείμενες μελέτες (Γ.Π.Σ. και πολεοδομική μελέτη) δεν προβλέπουν περί του αντιθέτου ρυθμίσεις για την εν λόγω περιοχή και συνεπώς δε δημιουργείται πρόβλημα για τη συγκεκριμένη τροποποίηση.

Επειδή με τη συγκεκριμένη πράξη δεν προκαλείται αλλοίωση του πολεοδομικού κεκτημένου επί τω δυσμενέστερον, αλλά αντιθέτως βελτιώνονται οι πολεοδομικές συνθήκες, π.χ. σε θέματα ηχορύπανσης και ασφάλειας, η εξυπηρέτηση και εν τέλει η ποιότητα ζωής των κατοίκων, για την εν λόγω περιοχή.

Επειδή λοιπόν, σύμφωνα με τα προεκτεθέντα και τα αναλυτικώς αναφερόμενα στην από 19.5.2004 Εισήγηση της Υπηρεσίας μας προς το Περιφ/κό Σ.Χ.Ο.Π., η συγκεκριμένη τροποποίηση υπαγορεύεται από πολεοδομικά κριτήρια όπως αυτά καθορίζονται στο άρθ. 1 του Ν.Δ. 17.7.1923 και αφορούν στην κοινή ωφέλεια-ανάγκη των κατοίκων του οικισμού, αποφασίζουμε:

Άρθρο 1

Την έγκριση της αιτούμενης τροποποίησης όπως αυτή προτείνεται με την υπ' αριθ. 527/17.12.2003 απόφαση του Δ.Σ. του Δήμου Θάσου, η οποία αφορά στην αλλαγή των κατηγοριών χρήσεων γης στα Ο.Τ. 111 και 120, από κατηγορία χρήσεων «Τουρισμού-Αναψυχής» σε κατηγορία χρήσεων «Πολεοδομικού Κέντρου», όπως φαίνεται στο σχετικό διάγραμμα το οποίο θεωρήθηκε από την Προϊσταμένη της ΔΙ.ΠΕ.ΧΩ. Ανατολικής Μακεδονίας - Θράκης στις 17.6.2004.


Άρθρο 2

Η ισχύς της αρχίζει από τη δημοσίευσή της στην Εφημερίδα της Κυβερνήσεως.

Η απόφαση αυτή να δημοσιευθεί στην Εφημερίδα της Κυβερνήσεως.

Κομοτηνή, 17 Ιουνίου 2004

Με εντολή Νομάρχη
Η Διευθύντρια
ΑΛΕΚΑ ΠΑΣΣΟΠΟΥΛΟΥ - ΧΑΤΖΗ

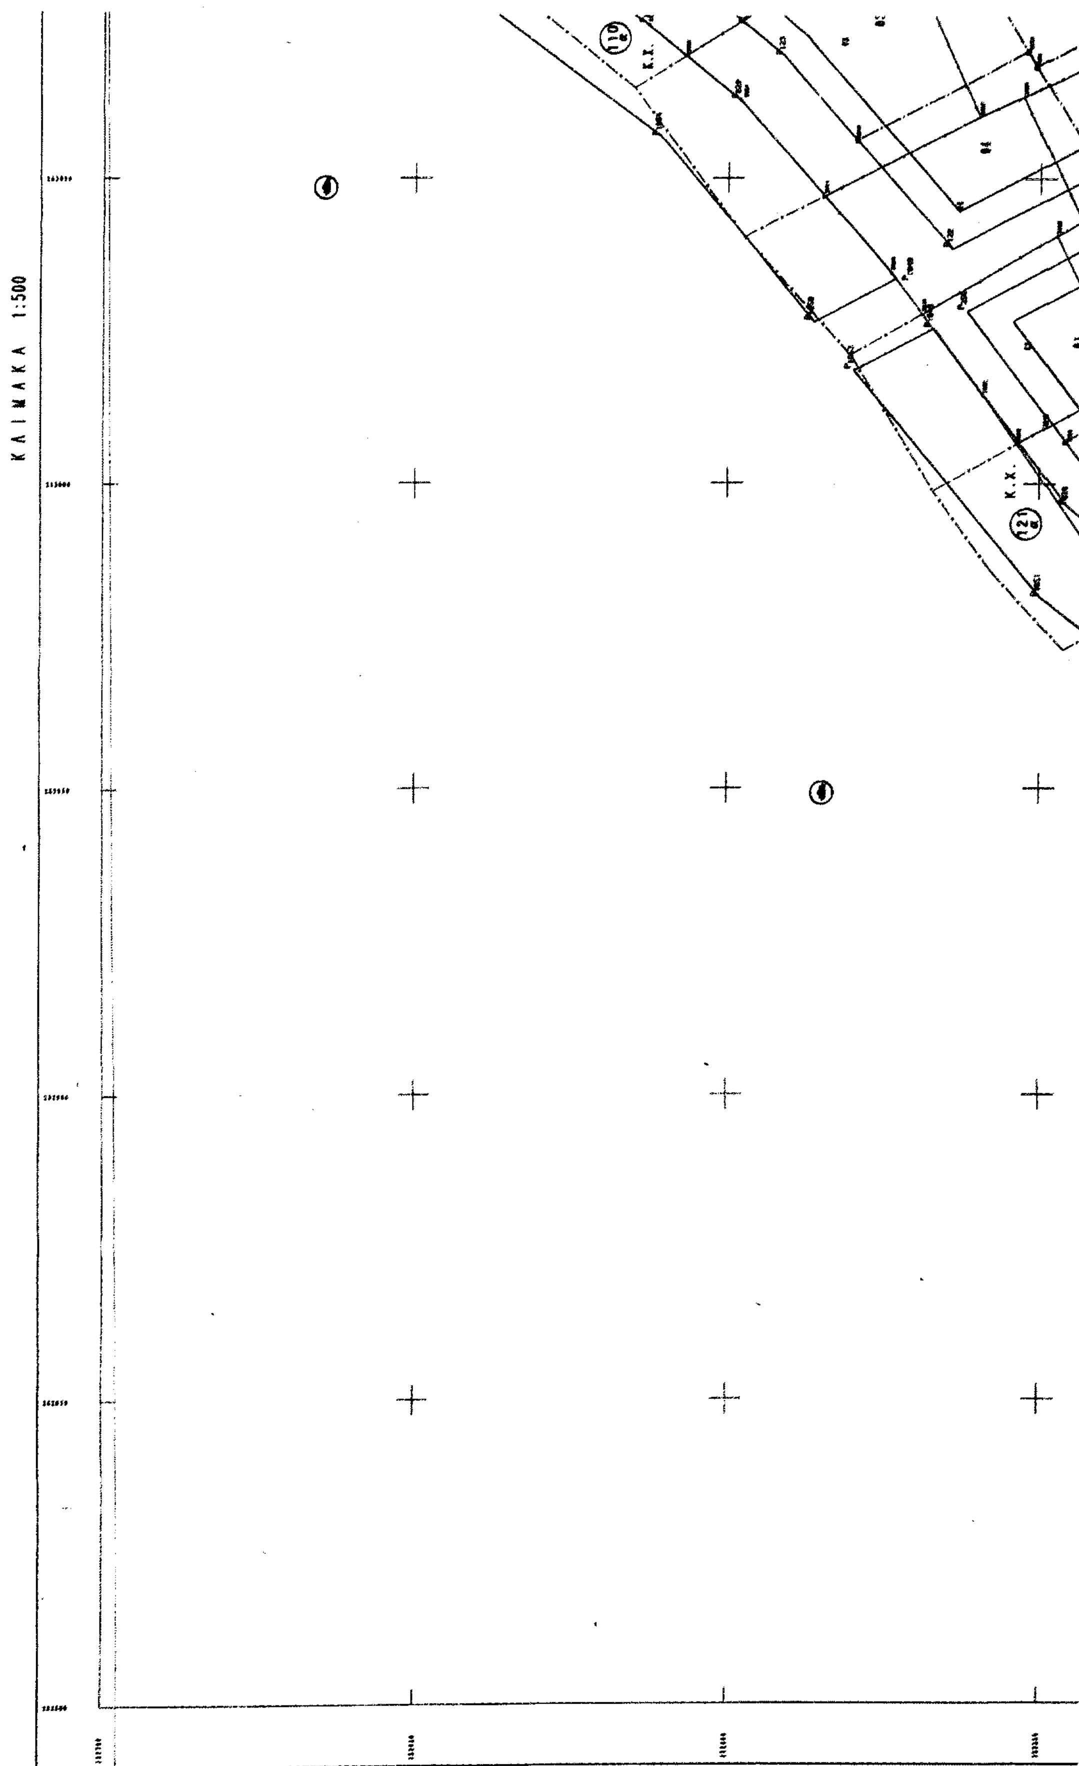
ΚΛΙΜΑΚΑ 1:500
Κ.Χ.
Κ.Χ.

ΥΠΟΜΝΗΜΑ

Π.Κ. υπάρχον πολεοδομικό κέντρο (Ο.Τ. 122)

Π.Κ. προτεινόμενο πολεοδομικό κέντρο (Ο.Τ. 120 & 111)

νέο λιμάνι

11 ιδιοκτησία ενδιαφερόμενου

ΘΕΩΡΗΘΗΚΕ
ΣΥΝΟΔΕΥΕΙ ΤΗΝ ΥΠ' ΑΡΙΘΜ. 1892/17-6-04
ΑΠΟΦΑΣΗ ΤΗΣ Δ/ΝΣΗΣ ΠΕ.ΧΩ
Κομοτηνή 17/06/2004
Η προϊσταμένη ΔΙ.ΠΕ.ΧΩ.
ΑΛΕΚΑ ΠΑΣΣΟΠΟΥΛΟΥ
Διευθύντρια ΠΕ. ΧΩ.

ΚΑΒΑΛΑ 10/12/2003
ΟΙ ΣΥΝΤΑΞΑΝΤΕΣ


ΑΧΙΛΛΕΑΣ ΓΕΩΡΓΙΑΔΗΣ
ΔΙΠΛΩΜ. ΠΟΛΙΤΙΚΟΣ ΜΗΧΑΝΙΚΟΣ
ΠΟΛΥΤΕΧΝΙΚΗΣ ΣΧΟΛΗΣ Α.Π.Θ.
Μέλος Τ.Ε.Ε. Αριθμός Μητρώου 29384
Κασσάνδρου 1 ΚΑΒΑΛΑ - ☎ 221972


ΑΛΕΞΑΝΔΡΑΚΗ - ΤΙΜΟΣΙΔΟΥ ΕΛΕΝΗ
ΑΡΧΙΤΕΚΤΩΝ ΜΗΧΑΝΙΚΟΣ
Αριθμ. Μητρώου Τ.Ε.Ε. 51288
Μητροπόλεως 1α Καβάλα ☎ 2510 836111
ΑΦΜ 042665128 - ΔΟΥ Β' Καβάλας

Συνοδεύει την υπ. αριθ. 527/2003
Απόφ. Δημοτικού Συμβουλίου Θάσου
ΘΑΣΟΣ 11/02/2004
Ο ΔΗΜΑΡΧΟΣ ΘΑΣΟΥ

Ο ΔΗΜΑΡΧΟΣ ΘΑΣΟΥ
ΝΟΜΟΣ ΚΑΒΑΛΑΣ

Κ.Χ.
(110 α)
(108)
(110)
(03)
P1041 P1040 P1042 P106 P185 P124 P125 P123 P111
01 45 47 48 50 02 03 07 08 55Ν (030326)

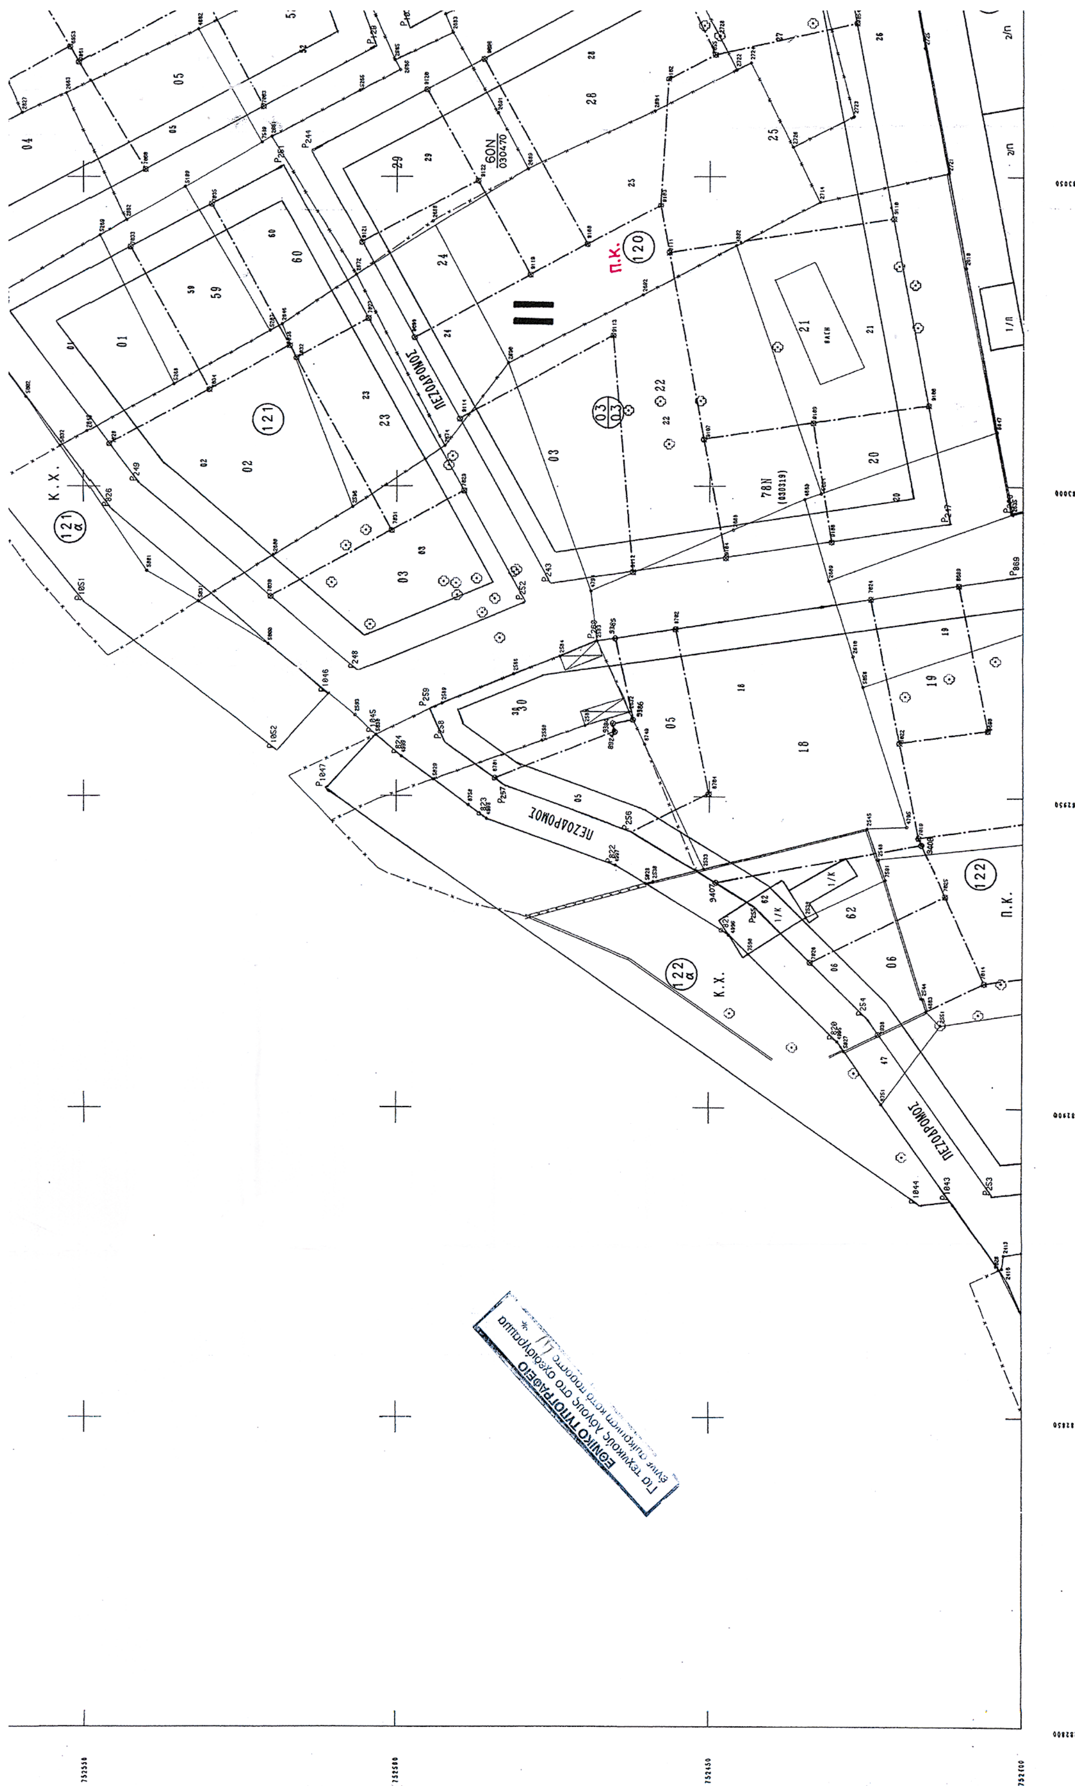
ΠΕΖΟΔΡΟΜΟΣ
ΠΕΖΟΔΡΟΜΟΣ
ΠΕΖΟΔΡΟΜΟΣ
Π.Κ.
120
121
121α
122
122α
Κ.Χ.
Π.Κ.
ΕΘΝΙΚΟ ΤΥΠΟΓΡΑΦΕΙΟ

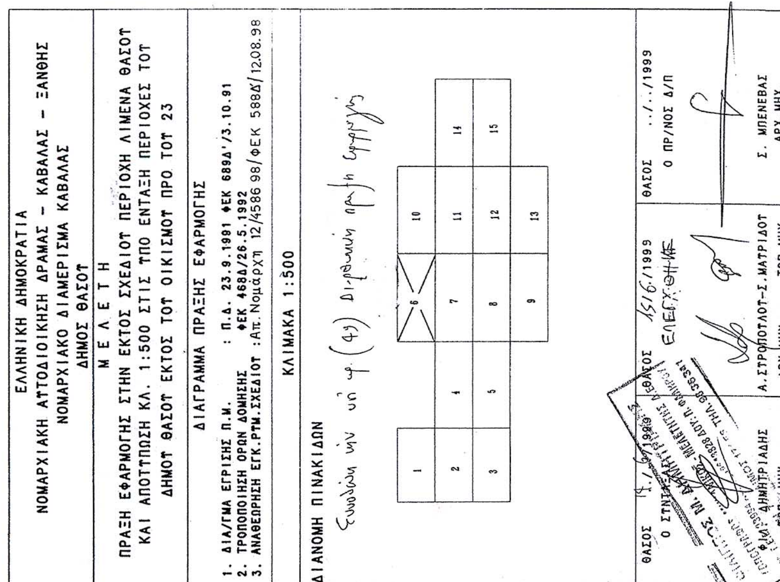
ΕΛΛΗΝΙΚΗ ΔΗΜΟΚΡΑΤΙΑ
ΝΟΜΑΡΧΙΑΚΗ ΑΥΤΟΔΙΟΙΚΗΣΗ ΔΡΑΜΑΣ - ΚΑΒΑΛΑΣ - ΞΑΝΘΗΣ
ΝΟΜΑΡΧΙΑΚΟ ΔΙΑΜΕΡΙΣΜΑ ΚΑΒΑΛΑΣ
ΔΗΜΟΣ ΘΑΣΟΥ
Μ Ε Λ Ε Τ Η
ΠΡΑΞΗ ΕΦΑΡΜΟΓΗΣ ΣΤΗΝ ΕΚΤΟΣ ΣΧΕΔΙΟΥ ΠΕΡΙΟΧΗ ΛΙΜΕΝΑ ΘΑΣΟΥ
ΚΑΙ ΑΠΟΤΥΠΩΣΗ ΚΛ. 1:500 ΣΤΙΣ ΥΠΟ ΕΝΤΑΞΗ ΠΕΡΙΟΧΕΣ ΤΟΥ
ΔΗΜΟΥ ΘΑΣΟΥ ΕΚΤΟΣ ΤΟΥ ΟΙΚΙΣΜΟΥ ΠΡΟ ΤΟΥ 23
ΔΙΑΓΡΑΜΜΑ ΠΡΑΞΗΣ ΕΦΑΡΜΟΓΗΣ
1. ΔΙΑ/ΓΜΑ ΕΓΚΡΙΣΗΣ Π.Μ. : Π.Δ. 23.9.1991 ΦΕΚ 689Δ'/3.10.91
2. ΤΡΟΠΟΠΟΙΗΣΗ ΟΡΩΝ ΔΟΜΗΣΗΣ ΦΕΚ 468Δ/26.5.1992
3. ΑΝΑΘΕΩΡΗΣΗ ΕΓΚ.ΡΥΜ.ΣΧΕΔΙΟΥ : Απ. Νομάρχη 12/4586 98/ΦΕΚ 588Δ/12.08.98
ΚΛΙΜΑΚΑ 1:500
ΔΙΑΝΟΜΗ ΠΙΝΑΚΙΔΩΝ
1 2 3 4 5 6 7 8 9 10 11 12 13 14 15
ΘΑΣΟΣ ../../1999
Ο ΣΥΝΤΑΞΑΣ
Δ. ΔΗΜΗΤΡΙΑΔΗΣ
ΤΟΠ. ΜΗΧ.
ΘΑΣΟΣ 15/6/1999
ΕΛΕΓΧΘΗΚΕ
Α. ΣΤΡΟΠΟΥΛΟΥ-Σ. ΜΑΥΡΙΔΟΥ
ΑΡΧ. ΜΗΧ. ΤΟΠ. ΜΗΧ.
ΘΑΣΟΣ ../../1999
Ο ΠΡ/ΝΟΣ Δ/Π
Σ. ΜΠΕΝΕΒΑΣ
ΑΡΧ. ΜΗΧ.

Αριθ. 2561 (2)

Έγκριση τοπικού ρυμοτομικού σχεδίου στην εκτός σχεδίου περιοχή του Δήμου Μηχανιώνας Νομού Θεσσαλονίκης, για τον καθορισμό χώρου Αθλητικών Εγκαταστάσεων και καθορισμό όρων και περιορισμών δόμησης αυτού.

Ο ΓΕΝΙΚΟΣ ΓΡΑΜΜΑΤΕΑΣ
ΠΕΡΙΦΕΡΕΙΑΣ ΚΕΝΤΡΙΚΗΣ ΜΑΚΕΔΟΝΙΑΣ

Έχοντας υπόψη:

1) Τις διατάξεις του άρθρου 114 του από 14.7.1999 Π.Δ/τος «Κώδικας βασικής πολεοδομικής / νομοθεσίας» (ΦΕΚ 580Δ/99).

2) Τις διατάξεις του Ν. 1650/1986 (ΦΕΚ 160Α/86) «Για την προστασία του περιβάλλοντος» και ειδικότερα της παρ.6 του άρθρου 4, όπως προστέθηκε με την παρ.2 του άρθρου 6 του Ν. 2242/1994 (ΦΕΚ 162Α).

3) Τις διατάξεις του Ν. 2503/1997 «Διοίκηση, Οργάνωση της Περιφέρειας, ρύθμιση θεμάτων για την Τοπική Αυτοδιοίκηση και άλλες διατάξεις» (ΦΕΚ 107Α/97).

4) Τις διατάξεις του άρθρου 10 παρ.2.δ. του Ν. 3044/2002 (ΦΕΚ 197Δ/ 27.8.2002) «Μεταφορά Συντελεστή Δόμησης και ρυθμίσεις άλλων θεμάτων αρμοδιότητας Υ.ΠΕ.ΧΩ.ΔΕ».

5)Τις διατάξεις του άρθρου 29Α του Ν. 1558/1985 «Κυβέρνηση και Κυβερνητικά Όργανα» (ΦΕΚ 137Α/1985) που προστέθηκε με το άρθρο 27 του Ν. 2081/1992 (ΦΕΚ 154Α/92) και αντικαταστάθηκε με την παράγραφο 2α του άρθρου 1 του Ν. 2469/1997 (ΦΕΚ 38Α/1997).

6) Τη αριθμ. 325/2003 Απόφαση του Δημοτικού Συμβουλίου Μηχανιώνας.

7) Το αριθμ. 591/30.3.2004 έγγραφο χωροθέτησης του Οργανισμού Θεσσαλονίκης.

8) Το αριθμ. 1241/30.3.2004 έγγραφο του Δασαρχείου Θεσσαλονίκης.

9) Το αριθμ. 14310/12.11.2003 έγγραφο της ΙΣΤ΄ Εφορείας Προϊστορικών και Κλασσικών Αρχαιοτήτων.

10) Τη με αριθμ. 2886 /9.6.2004 Απόφαση του Γενικού Γραμματέα Περιφέρειας Κεντρικής Μακεδονίας «Έγκριση παρέκκλισης ύψους κλειστού Γυμναστηρίου του Δήμου Μηχανιώνας Νομού Θεσσαλονίκης».

11) Την 5η Συνεδρία/ 79η Πράξη/1.6.2004 θετική γνωμοδότηση του Περιφερειακού Σ.Χ.Ο.Π. Κεντρικής Μακεδονίας.

12) Το γεγονός ότι από τις κανονιστικές διατάξεις αυτής της Απόφασης δεν προκαλείται δαπάνη σε βάρος του κρατικού προϋπολογισμού και του οικείου Ο.Τ.Α., αποφασίζουμε:

Εγκρίνεται τοπικό ρυμοτομικό σχέδιο στο με αριθ. 341 κληροτεμάχιο, που βρίσκεται στην εκτός σχεδίου περιοχή του Δήμου Μηχανιώνας Νομού Θεσσαλονίκης, για τον καθορισμό χώρου Αθλητικών Εγκαταστάσεων ως εξής:

1) Καθορίζεται ο χώρος των Αθλητικών Εγκαταστάσεων με στοιχεία Α, Β, Γ, Δ, Α εμβαδού 12.700,00 τ.μ. για την ανέγερση κλειστού Γυμναστηρίου και ανοικτού γήπεδο ποδοσφαίρου 5x5, εντός του ανωτέρω χώρου δημιουργείται χώρος Στάθμευσης, όπως οι παραπάνω ρυθμίσεις φαίνονται στο πρωτότυπο χρωματισμένο διάγραμμα κλίμακας 1:500 , θεωρημένο από το Δ/ντή της ΔΙΠΕΧΩ Κ.Μ. που συνοδεύει την απόφαση αυτή.

2) Καθορίζονται οι παρακάτω όροι και περιορισμοί δόμησης για το χώρο των Αθλητικών Εγκαταστάσεων:

Μέγιστο ποσοστό κάλυψης: 20%.

Συντελεστής δόμησης : 0,2.

Μέγιστο επιτρεπόμενο ύψος κτιρίου Γυμναστηρίου: 12,05 μέτρα, συμπεριλαμβανομένης και της στέγης.


Ορίζεται ελάχιστη απόσταση 15,00 μέτρων από τα όρια του χώρου για την τοποθέτηση του κτιρίου.


Η ισχύς της Απόφασης αρχίζει από τη δημοσίευσή της στην Εφημερίδα της Κυβερνήσεως.

Η Απόφαση αυτή και το διάγραμμα που τη συνοδεύει να δημοσιευθούν στην Εφημερίδα της Κυβερνήσεως.


Θεσσαλονίκη, 18 Ιουνίου 2004


Ο Γενικός Γραμματέας Περιφέρειας
ΓΕΩΡΓΙΟΣ ΤΣΙΟΤΡΑΣ

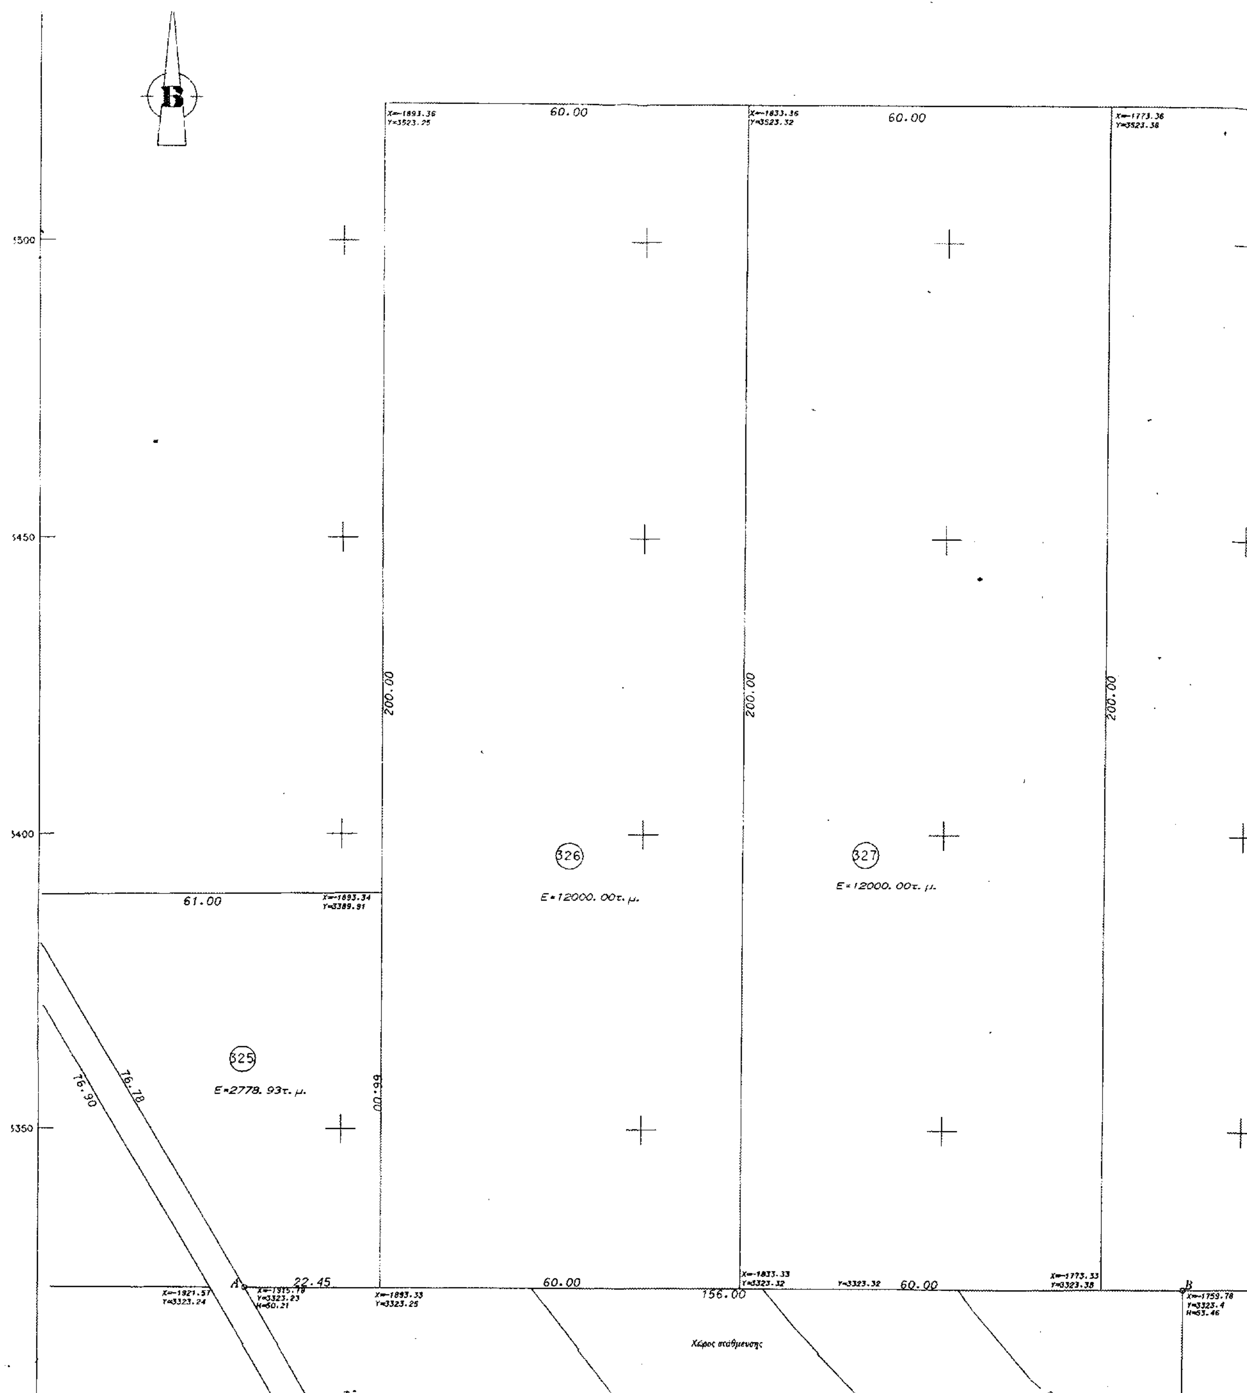

Β
60.00
60.00
200.00
200.00
200.00
61.00
326
Ε=12000.00τ.μ.
327
Ε=12000.00τ.μ.
325
Ε=2778.93τ.μ.
76.78
76.90
99.00
22.45
60.00
156.00
60.00

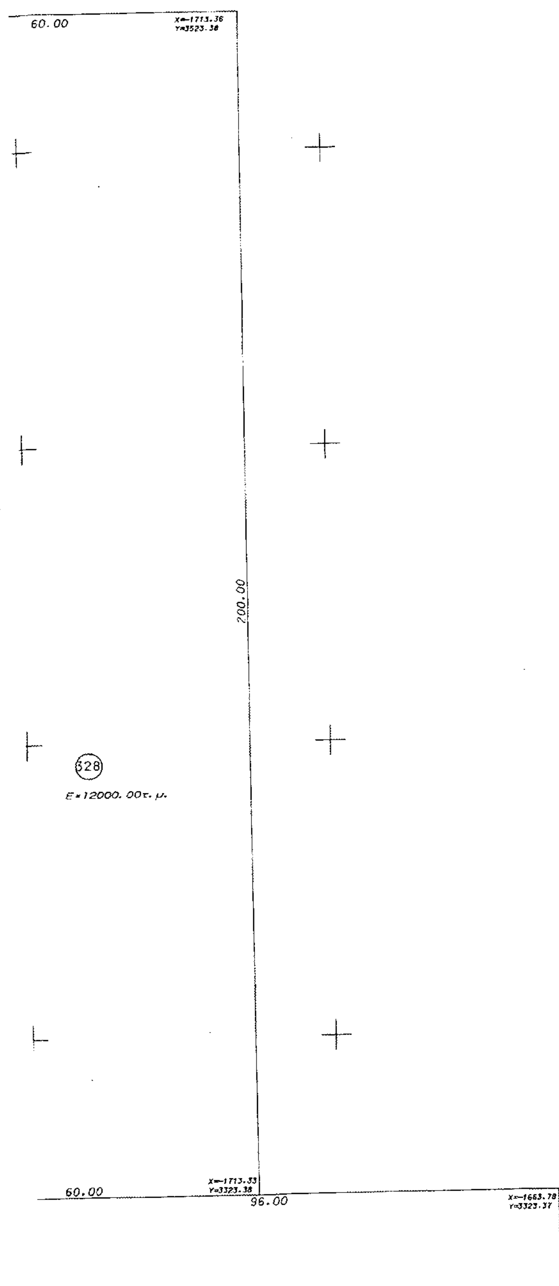


ΔΙ.ΠΕ.ΧΩ.
Θεσσαλονίκης
Μ. Μηχανιώνα
2561/18-6-2004
18-6-2004
ΘΕΩΡΗΘΗΚΕ
Ο Προϊστάμενος ΔΙ.ΠΕ.ΧΩ. Κ.Μ.

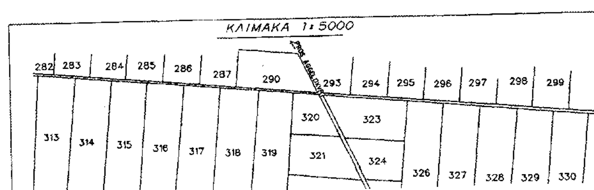

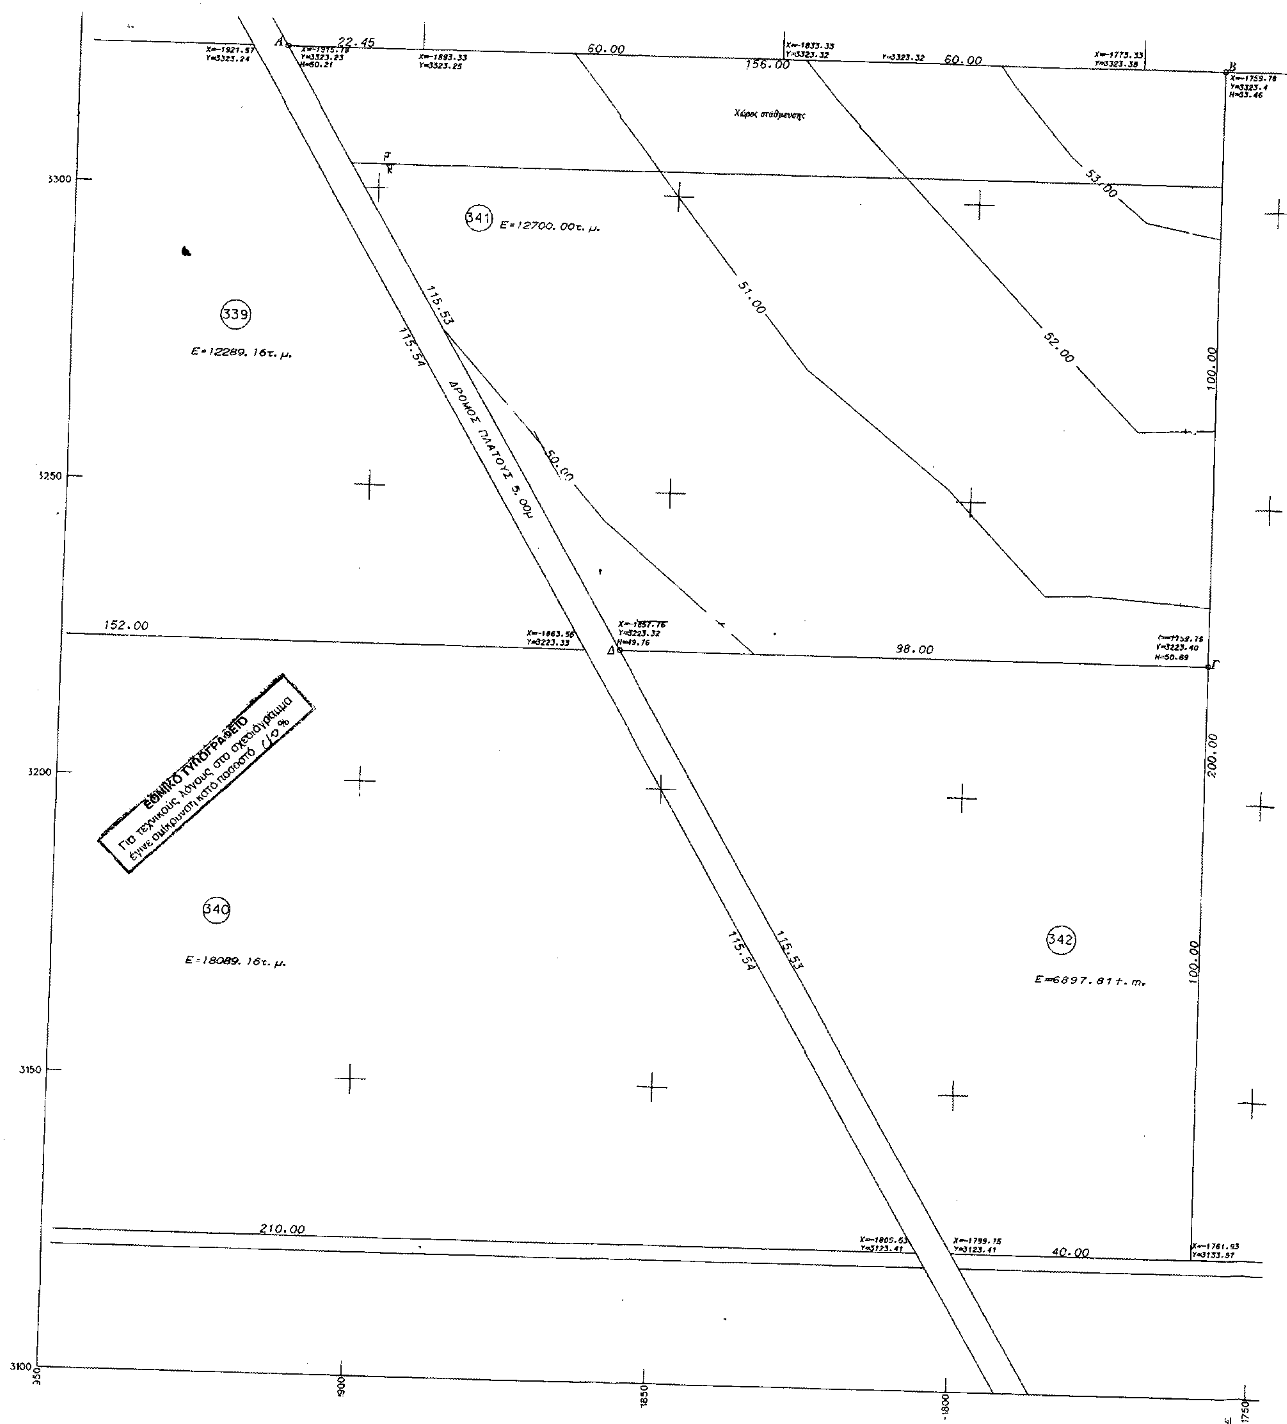
22.45
60.00
156.00
60.00
Χώρος στάθμευσης
341
E=12700.00τ.μ.
339
E=12289.16τ.μ.
115.53
115.54
ΔΡΟΜΟΣ ΠΛΑΤΟΥΣ 5.00μ
50.00
51.00
52.00
53.00
100.00
152.00
98.00
200.00
ΕΘΝΙΚΟ ΤΥΠΟΓΡΑΦΕΙΟ
Για τεχνικούς λόγους στο σχεδιάγραμμα
έγινε σμίκρυνση κατά ποσοστό 10%
340
E=18089.16τ.μ.
115.54
115.53
342
E=6897.81τ.μ.
100.00
210.00
40.00
3300
3250
3200
3150
3100
1900
1850
1800
1750

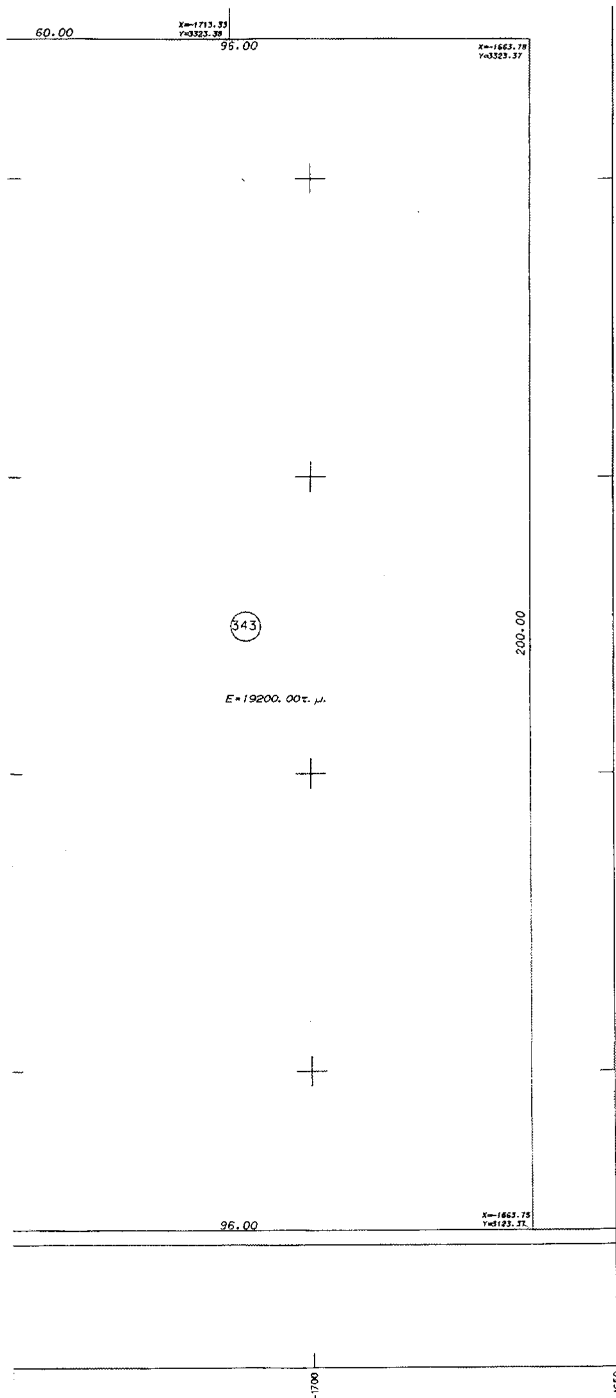

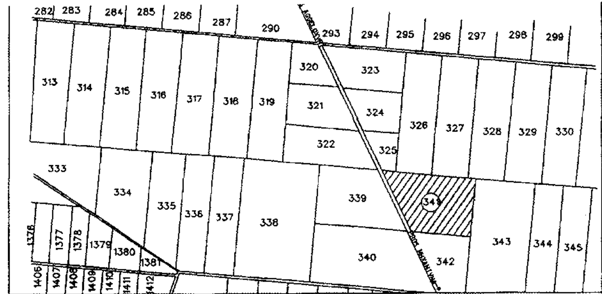

ΟΡΟΙ ΔΟΜΗΣΗΣ

Κάλυψη : 20%
Δόμηση : 0.2
Ύψος : 15μ
Αποστάσεις από πλάγια όρια : 5μ
Αποστάσεις από άξονα οδού : 15μ
Όγκος : 20000κμ
Χρήση γης : Χώρος Αθλητικών Εγκαταστάσεων

Ε.Τ.

ΔΗΜΟΣ ΜΗΧΑΝΙΩΝΑΣ


ΘΕΣΗ: Αγροτεμάχιο - 341
Δήμος - Μηχανιώνας

μελετητές: Ανδρέας Δουφεξής
Πολιτικός Μηχανικός
Α.Μ 68571

θέμα σχεδίου : ΤΟΠΟΓΡΑΦΙΚΟ ΔΙΑΓΡΑΜΜΑ	αρ. σχεδίου ΤΟΠ-1
χρόνος μελέτης : ΙΑΝΟΥΑΡΙΟΣ 2004	ΚΛ. 1: 500

Ο Συνταξας

Υπηρεσία

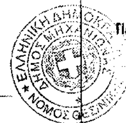

ΓΙΑΝΝΗΣ ΜΑΥΡΟΜΑΤΗΣ
Δήμαρχος Μηχανιώνας

Ανδρέας Δουφεξής
Πολιτικός Μηχανικός
Α.Μ 68571

Αριθ. 1583 (3)

Οριοθέτηση ρέματος στη θέση «Σκοντολός», περιοχής Δ.Δ. «Βάργιανης» του Δήμου Γραβιάς Ν. Φωκίδος.

Ο ΓΕΝΙΚΟΣ ΓΡΑΜΜΑΤΕΑΣ
ΠΕΡΙΦΕΡΕΙΑΣ ΣΤΕΡΕΑΣ ΕΛΛΑΔΑΣ

Έχοντας υπόψη:

1. Τις περί διοικητικής αποκεντρώσεως ισχύουσες διατάξεις όπως τροποποιήθηκαν και ισχύουν σήμερα.

2. Τις διατάξεις του Ν. 2503/1997 «Διοίκηση, οργάνωση, στελέχωση της Περιφέρειας, ρύθμιση θεμάτων για την Τοπική αυτοδιοίκηση».

3. Τις διατάξεις του Ν. 2853/16.7.1922 περί Υδραυλικών εν γένει έργων και αστυνομεύσεως των Δημοσίων υδάτων.

4. Τις ισχύουσες διατάξεις της Πολεοδομικής Νομοθεσίας (δόμηση - παρά τα ρέματα).

5. Τις διατάξεις του Ν. 3010/2002 (άρθρο 5) σχετικά με την διαδικασία οριοθέτησης και ρυθμίσεως θεμάτων για τα υδατορέματα.

6. Την υπ' αριθμ. 2/2004 απόφαση του Δημοτικού Συμβουλίου του Δήμου Γραβιάς του Ν. Φωκίδας, από το υπ' αριθμ. 1/2004 πρακτικό συνεδρίασής του, με την οποία το Δημοτικό Συμβούλιο αποφασίζει ομόφωνα και θετικά, για την οριοθέτηση του ρέματος στην θέση «ΣΚΟΝΤΟΛΟΣ» της περιοχής του ΔΔ «Βάργιανη» του Δήμου Γραβιάς, σύμφωνα με τα συνημμένα του υπ' αριθμ. 4711/18.12.2003 εγγράφου της Διεύθυνσης Τεχνικών Υπηρεσιών της Ν.Α Φωκίδας και αφορά την οριοθέτηση του θέματος.

7. Το υπ' αριθμ. 798/2.3.2004 έγγραφο της Διεύθυνσης Τεχνικών Υπηρεσιών Ν. Φωκίδας με το οποίο διαβιβάζεται στην Υπηρεσία μας η μελέτη του θέματος και ζητείται ο καθορισμός των οριογραμμών ρέματος στη θέση «Σκοντολός», του ΔΔ «Βάργιανη», του Δήμου Γραβιάς Ν. Φωκίδας.

8. Την υπ' αριθμ. 1907/10.5.2004 απόφαση Γενικού Γραμματέα Περιφέρειας Στερεάς Ελλάδας, με την οποία ορίζεται η Υπηρεσία μας ως αρμόδια για την οριοθέτηση υδατορεμάτων, σύμφωνα με το Ν. 3010/2002 (άρθρο 5), αποφασίζουμε:

Επικυρώνουμε τις οριογραμμές ρέματος στη θέση «Σκοντολός», του ΔΔ «Βάργιανη», του Δήμου Γραβιάς Ν. Φωκίδας, όπως φαίνονται στα συνημμένα Τοπογραφικά Διαγράμματα, ελεγμένα και θεωρημένα αρμόδια από την Διεύθυνση Τεχνικών Υπηρεσιών Ν.Α. Φωκίδας.

Οι διατομές που προκύπτουν από τις υπόψη οριογραμμές είναι επαρκείς, σύμφωνα με τους υδραυλικούς υπολογισμούς της μελέτης.

Η απόφαση αυτή μαζί με σμίκρυνση των Τοπογραφικών Διαγραμμάτων να δημοσιευθούν στην Εφημερίδα της Κυβερνήσεως.

Λαμία, 14 Ιουνίου 2004

Ο Γενικός Γραμματέας Περιφέρειας
ΚΩΝΣΤΑΝΤΙΝΟΣ ΕΞΑΡΧΟΣ

-12550

11

ΕΘΝΙΚΟ ΤΥΠΟΓΡΑΦΕΙΟ
Για τεχνικούς λόγους στο σχεδιάγραμμα έγινε σμίκρυνση κατά ποσοστό 36 %

-12600

10

-12650

9

-12700

8

-12750

-12800

ΣΥΝΤΕΤΑΓΜΕΝΕΣ ΚΟΡΥΦΩΝ ΓΡΑΜΜΗΣ ΑΝΩΤΑΤΗΣ ΠΛΗΜΜΥΡΙΚΗΣ ΠΑΡΟΧΗΣ
ΚΦ ΧΑΡΤΟΥ 1:100000 ΛΑΜΙΑ-ΑΜΦΙΣΣΑ
φ=38° 45΄ λ=-1° 15΄

Α/Α	ΣΗΜΕΙΟ	X	Y	H
1	2	-5049.324	-12649.972	591.910 0
2	2	-5035.005	-12657.179	591.910 0
3	2	-5054.085	-12670.016	592.500 0
4	2	-5040.044	-12676.692	592.500 0
5	2	-5060.854	-12689.110	592.730 0
6	2	-5047.311	-12695.494	592.730 0
7	2	-5066.854	-12708.839	593.540 0
8	2	-5053.221	-12715.133	593.540 0
9	2	-5071.545	-12728.813	593.850 0
10	2	-5059.231	-12734.531	593.850 0
11	2	-5077.384	-12748.402	594.920 0
12	2	-5065.231	-12754.319	594.920 0
13	2	-5082.513	-12767.784	595.860 0
14	2	-5071.428	-12773.046	595.860 0
15	2	-5090.371	-12786.713	597.060 0
16	2	-5080.398	-12792.231	597.060 0
17	2	-5102.162	-12803.194	597.350 0
18	2	-5091.636	-12808.194	597.350 0
19	2	-5110.247	-12821.452	598.200 0
20	2	-5100.990	-12825.906	598.200 0
21	2	-5112.673	-12829.248	598.420 0
22	2	-5105.450	-12836.544	598.420 0
23	2	-5118.711	-12839.229	599.070 0
24	2	-5109.015	-12844.034	599.070 0
25	2	-5125.227	-12843.994	599.420 0
26	2	-5115.561	-12853.543	599.420 0
27	2	-5136.616	-12860.126	600.450 0
28	2	-5128.775	-12868.246	600.450 0
29	2	-5151.718	-12874.140	601.310 0
30	2	-5143.530	-12882.862	601.310 0
31	2	-5170.393	-12885.887	602.440 0
32	2	-5158.893	-12896.986	602.440 0
33	2	-5178.756	-12905.746	603.450 0
34	2	-5171.013	-12913.395	603.450 0
35	2	-5193.725	-12919.200	604.070 0
36	2	-5184.020	-12928.880	604.070 0
37	2	-5211.481	-12928.940	606.000 0
38	2	-5201.129	-12939.343	606.000 0
39	2	-5229.557	-12938.818	606.960 0
40	2	-5218.766	-12949.603	606.960 0
41	2	-5247.515	-12948.998	607.700 0
42	2	-5233.096	-12963.011	607.700 0


ΣΥΝΤΕΤΑΓΜΕΝΕΣ ΟΡΙΟΘΕΤΗΣΗΣ ΡΕΜΑΤΟΣ
ΚΦ ΧΑΡΤΟΥ 1: 100.000 ΛΑΜΙΑ - ΑΜΦΙΣΣΑ
φ= 38° 45'
λ= -1° 15'

ΑΡΙΘ. ΣΗΜ.	X	Y	H
1	-5236.540	-12932.702	612.50
2	-5210.038	-12958.812	612.50
3	-5212.405	-12914.057	611.98
4	-5185.217	-12941.505	611.98
5	-5175.866	-12880.617	608.90
6	-5152.592	-12903.801	608.90
7	-5155.589	-12871.041	606.78
8	-5138.308	-12890.266	606.78
9	-5128.189	-12841.499	603.50
10	-5110.228	-12859.571	603.50
11	-5123.375	-12837.620	602,46
12	-5104.732	-12846.740	602,46
13	-5105.599	-12802.064	600,44
14	-5088.309	-12810.078	600,44
15	-5090.317	-12783.980	597,77
16	-5076.489	-12790.003	597,77
17	-5083.097	-12768.371	596,30
18	-5070.190	-12773.990	596,30
19	-5074.826	-12734.932	595,22
20	-5058.650	-12740.735	595,22
21	-5054.827	-12669.874	592,50
22	-5039.849	-12677.108	592,50

ΝΟΜΑΡΧΙΑ ΦΩΚΙΔΑΣ
ΔΙΕΥΘΥΝΣΗ ΤΕΧΝΙΚΩΝ ΥΠΗΡΕΣΙΩΝ

ΦΟΡΕΑΣ ΜΕΛΕΤΗΣ
ΔΕΛΦΟΙ-ΔΙΣΤΟΜΟ
ΑΝΩΝΥΜΗ ΜΕΤΑΛΛΕΥΤΙΚΗ ΕΤΑΙΡΙΑ

ΜΕΛΕΤΗ
ΟΡΙΟΘΕΤΗΣΗΣ ΡΕΜΑΤΟΣ «ΣΚΟΝΤΟΛΟΣ»
ΠΕΡΙΟΧΗΣ ΓΡΑΒΙΑΣ ΦΩΚΙΔΑΣ

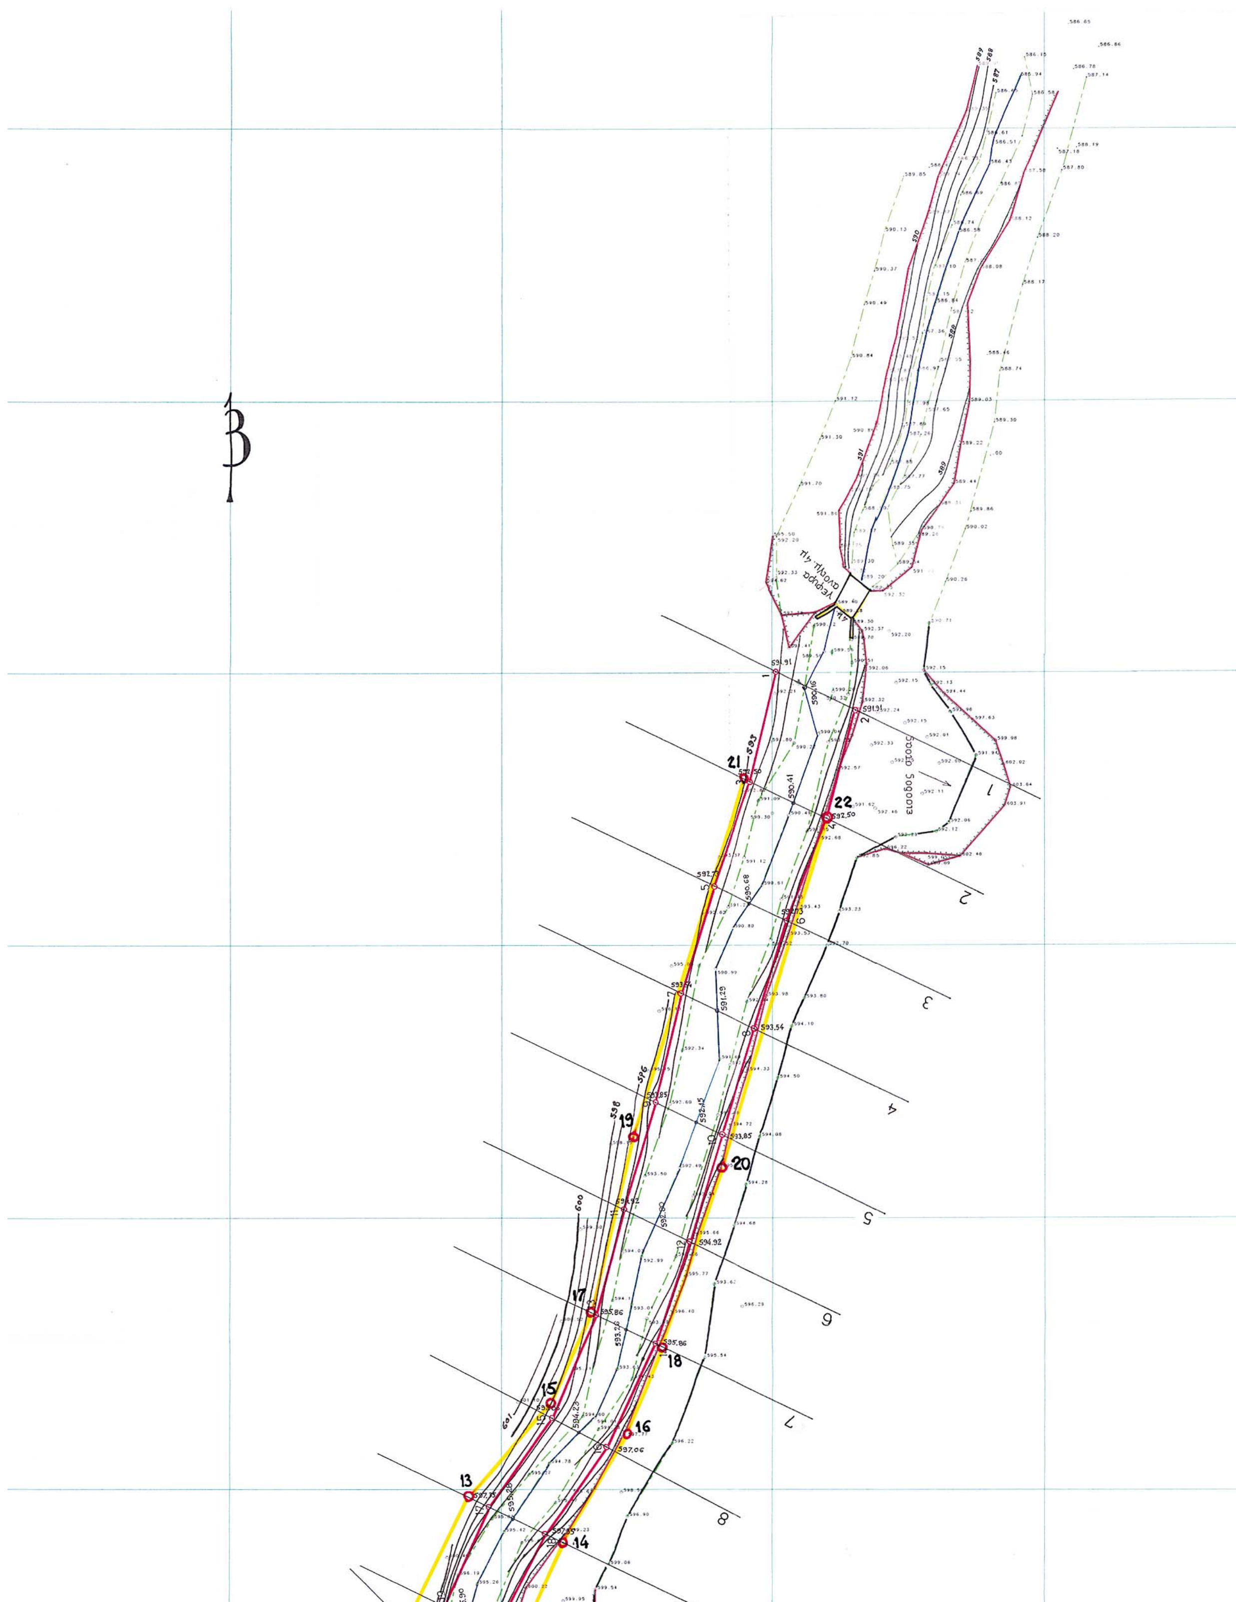

ΟΡΙΟΘΕΤΗΣΗΣ ΡΕΜΑΤΟΣ «ΣΚΟΝΤΟΛΟΣ»
ΠΕΡΙΟΧΗΣ ΓΡΑΒΙΑΣ ΦΩΚΙΔΑΣ


ΘΕΜΑ :	ΟΡΙΖΟΝΤΙΟΓΡΑΦΙΑ ΡΕΜΑΤΟΣ
ΚΛΙΜΑΚΑ : 1:500	Συνοδεύει την αριθμ. 1583/14-6-2004 Απόφαση ΔΔΕ/ΤΣΕ

	ΥΠΟΓΡΑΦΗ		ΗΜΕΡΟΜΗΝΙΑ
ΣΥΝΤΑΞΗ	ΕΥΑΓΓΕΛΟΣ Γ. ΜΑΚΡΗΣ ΤΟΠΟΓΡΑΦΟΣ ΜΗΧΑΝΙΚΟΣ		
ΕΠΙΒΛΕΨΗ	Ελέγχθηκε και εγκρίνεται η ΠΡ/ΝΗ ΤΣΕ Αμφισσα 2/3/04		
ΘΕΩΡΗΣΗ	ΘΕΩΡΗΘΗΚΕ Άμφισσα 9-3-04 Ο Προϊστάμενος ΤΔ.Τ.Υ.Ν.Α.ΦΩΚΙΔΑΣ ΑΠΟΣΤΟΛΟΣ Γ. ΦΩΤΟΠΟΥΛΟΣ ΤΟΠΟΓΡΑΦΟΣ ΜΗΧΑΝΙΚΟΣ		

-12850
-12900
-12950
-13000
-13050
-13100

-5400 -5350 -5300 -5250 -5200

REMA CGS/12-11-03

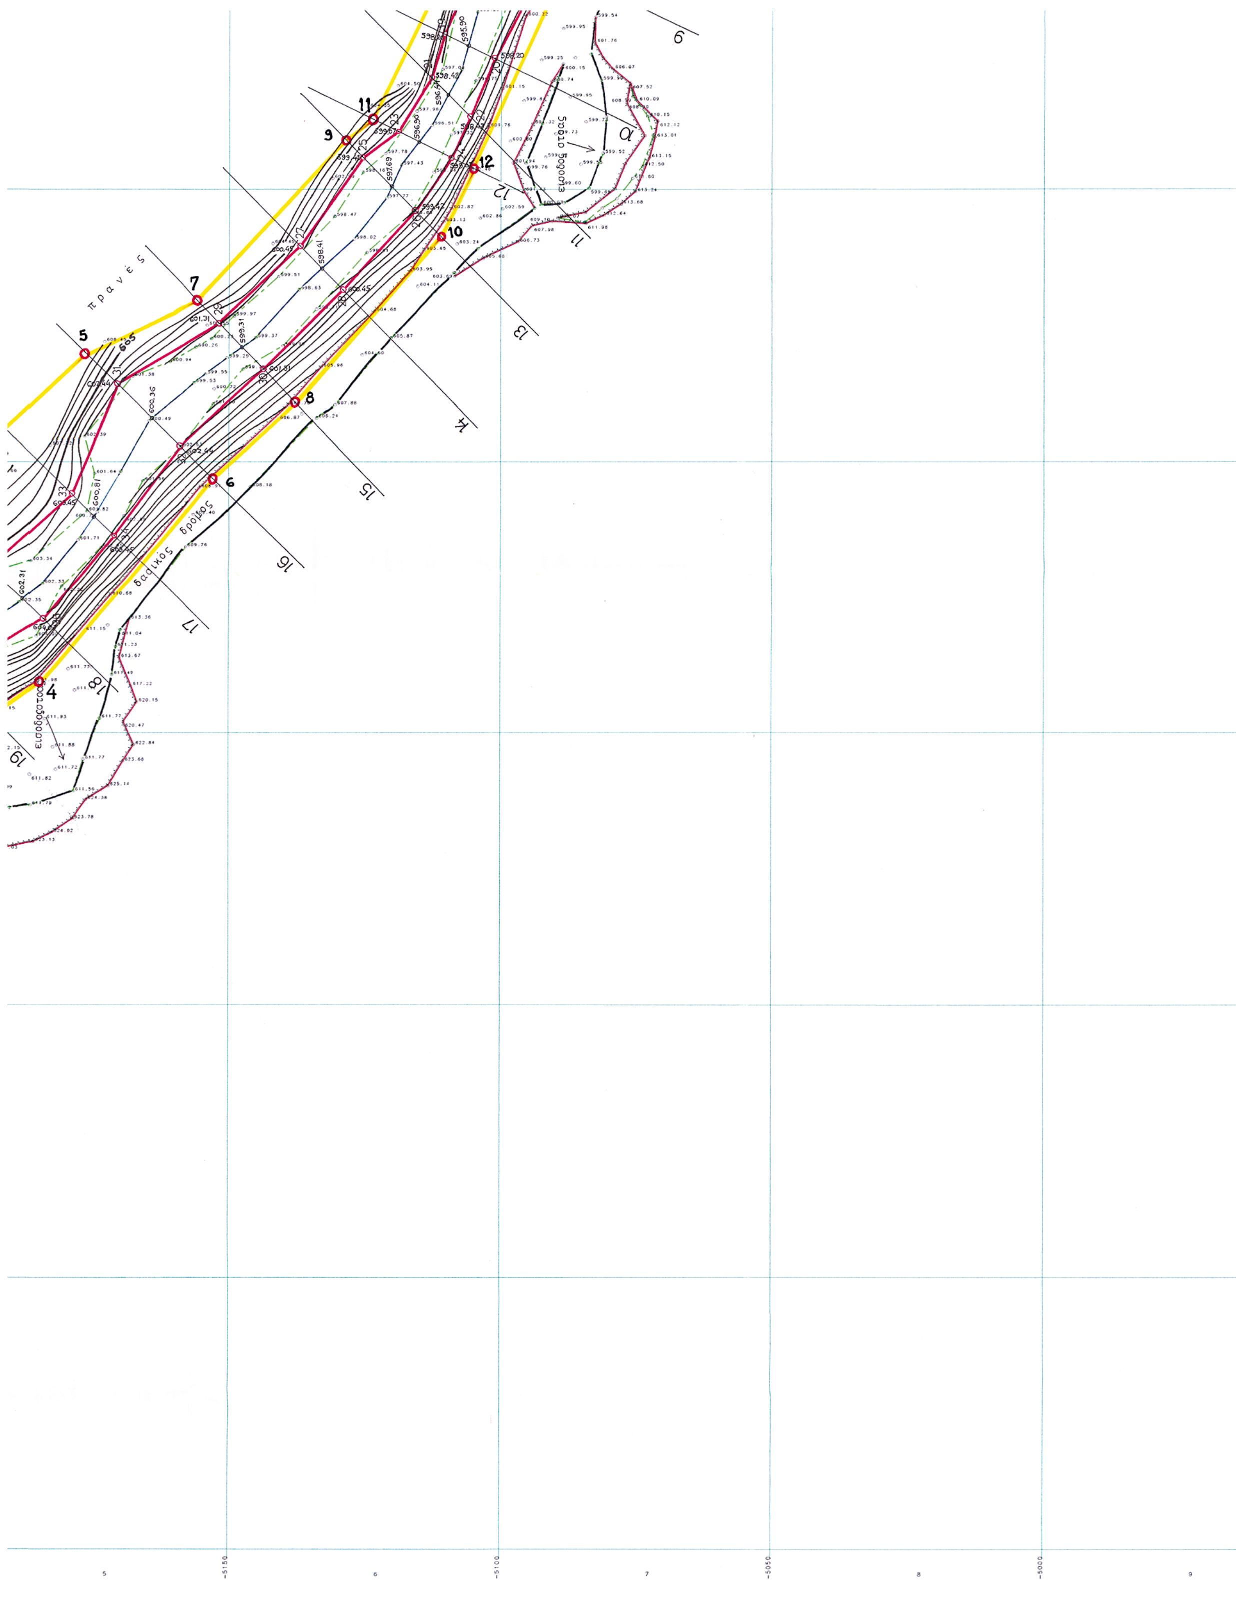
π ρ α ν έ ς
4
5
6
7
8
9
10
11
12